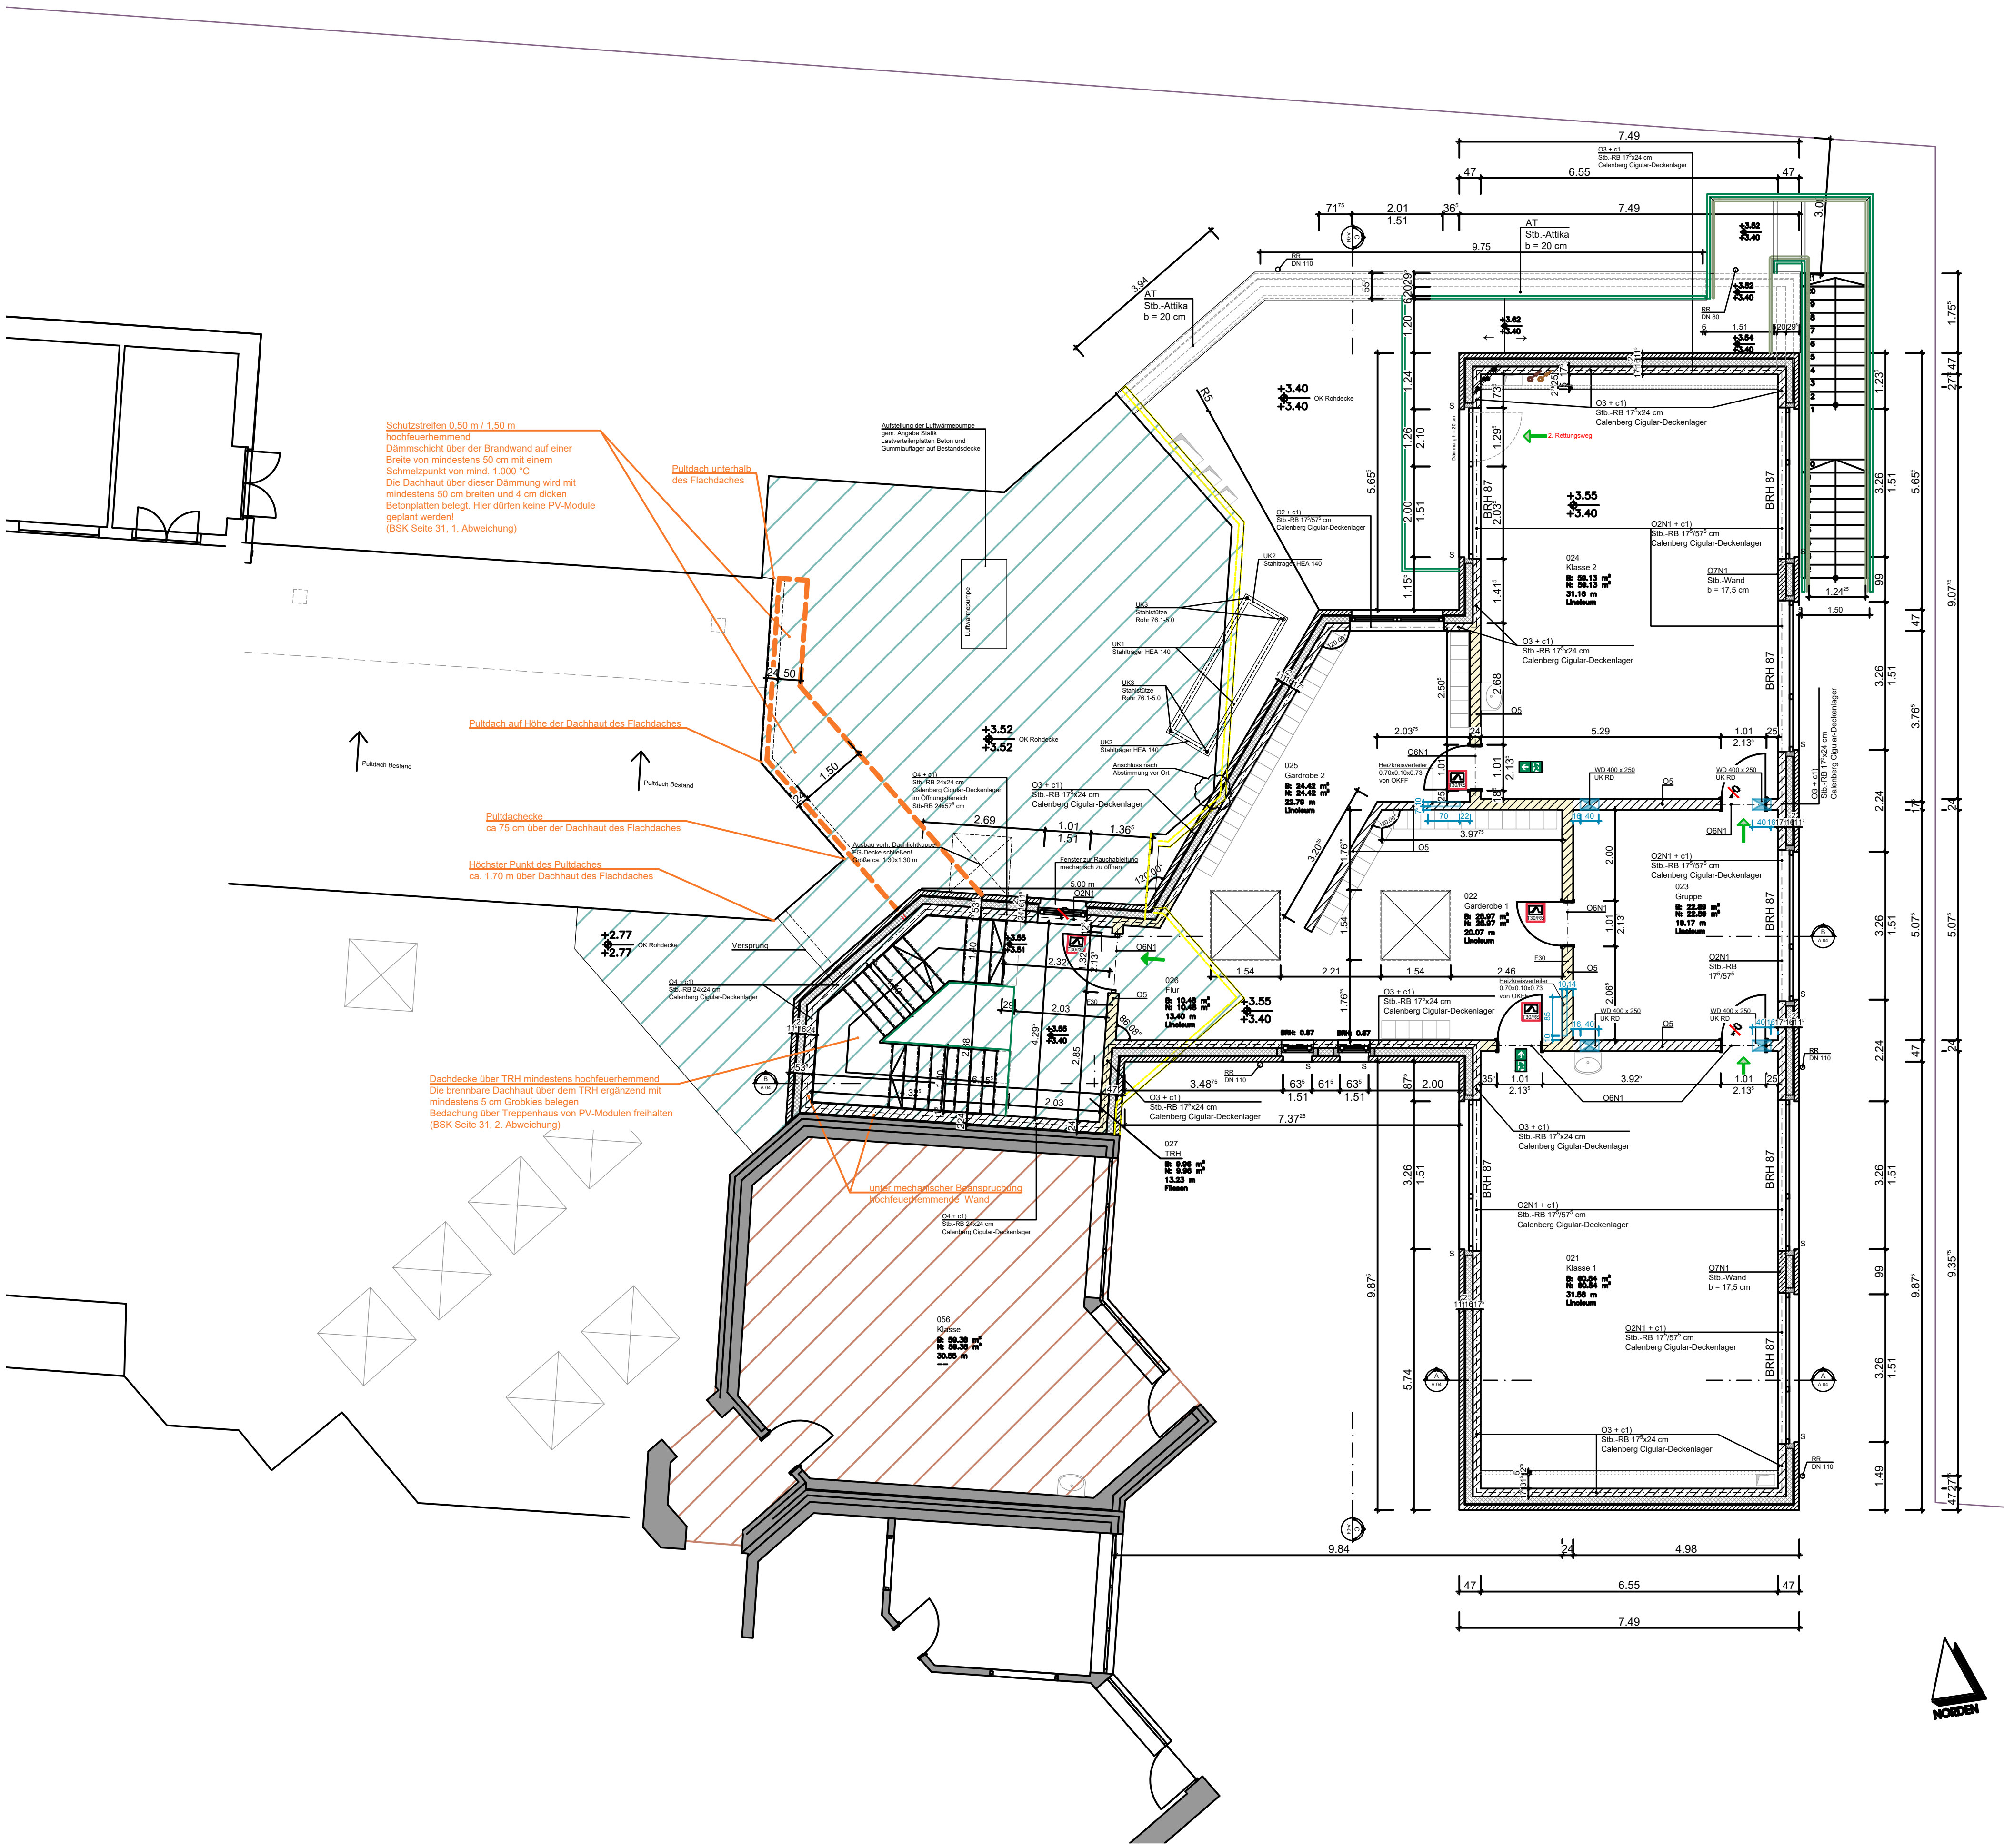


LEGENDE:

	KS - Mauerwerk nach Statik
	KS - Mauerwerk nach Statik feuerhemmend
	Verblender
	Stahlbeton
	Bestand
	Abbruch
	Neu
	Bereich Anbau 2008
	Bereich Anbau 1995
	1. Rettungsweg gem. Brandschutzkonzept
	2. Rettungsweg gem. Brandschutzkonzept
	Tür darf nicht abgeschlossen werden - 2. Rettungsweg
	Blau = Wand- u. Deckendurchbrüche HLS

OKFF	Oberkante Fertigfußboden
OKRF	Oberkante Rohfußboden
-0.15	OKFF OKRF (Höhenkoten Grundrisse)
	OKRF
	OKFF (Höhenkoten Schnitte und Ansichten)
BRH	Brüstungshöhe ab OKF bis OK Fensterbank
WS WD DD	Wandschitz Wanddurchbruch Deckendurchbruch
RR	Regenfallrohr
Türhöhen	Alle Türhöhen gelten ab OKF
Fenstermaße	Alle Fenstermaße beziehen sich auf das fertige Verblendmauerwerk

Fenster- u. Türanschläge = 3,5 cm

Sämtliche Maße sind rechnerisch und nach den örtlichen Gegebenheiten vor Beginn der Ausführung zu überprüfen und mit den Schal- und Bewehrungsplänen, sowie der geprüften statischen Berechnung abzustimmen.

Unstimmigkeiten sind dem Planer unverzüglich anzuzeigen.

Für haustechnische Gewerke und damit verbundene Durchbrüche, Schlitze, Aussparungen etc. sind die Pläne der Sonderingenieure maßgebend!

Statik

Pos. 05
Bitumen-Dachbahn zwischen Wand und Decke (alle Innenwände)

Pos. O6N1
KS Flachsturz 2 DF
Steine oberhalb mit Stoßfugenverklebung

Alle Türen ohne Pos.-Nr. erhalten entsprechend der Pos. E14 und E15 einen konstruktiven KS Flachsturz

Index	Datum	Name	Änderung / Ergänzung

Umbau und Erweiterung GS Bookholzberg
-Anbau Mensa-
Übern Berg 10, 27777 Ganderkesee

Bauherr:	Gemeinde Ganderkesee Mühlenstraße 2-4 27777 Ganderkesee
Planung:	
Proj.-Nr.:	11.08.25.01
Zeichnung:	Obergeschoss
Phase:	Ausschreibung
Maßstab:	1 : ---
Datum:	09.09.2026
Gezeichnet:	kl
Geprüft:	
Blatt-Gr.:	DIN A3
Blatt-Nr.:	LV-03

VORABZUG
PLANUNG NICHT ABGESCHLOSSEN